


Rzut

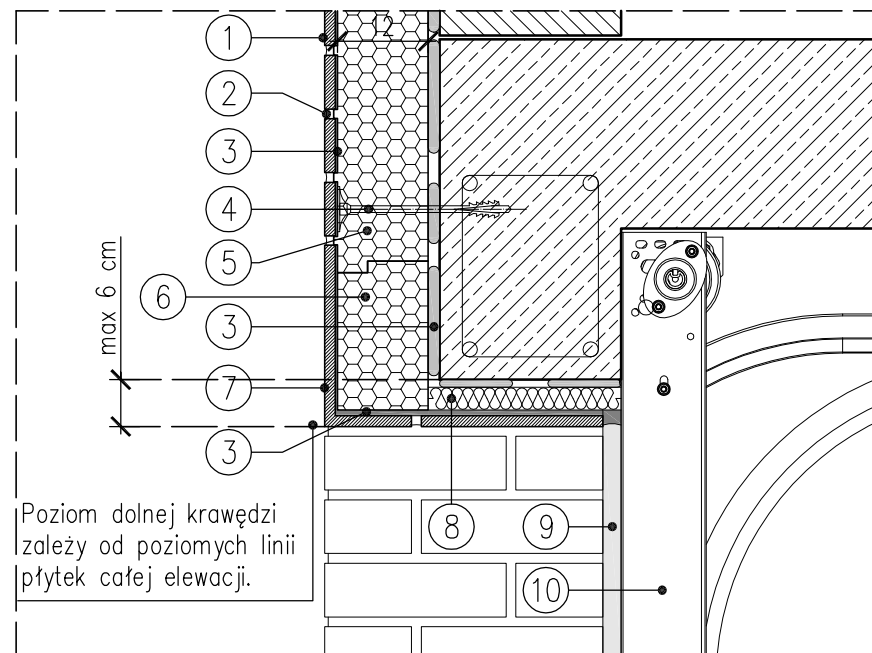

Poziom dolnej krawędzi zależy od poziomych linii płytek całej elewacji.

Przekrój

1. Płytką klinkierowa prostokątna
2. Zaprawa fugowa FS
3. Klej systemowy KS
4. Kołki mocujące z trzpieniem metalowym
5. Płyta ociepleniowa ArtBrick System gr.12 cm
6. Płyta ociepleniowa ArtBrick System z usuniętymi przewodnikami lub obrócona o 90°
7. Płytką klinkierowa narożna
8. Docieplenie ze styropianu
9. Rozprężna taśma dylatacyjna
10. Brama garażowa segmentowa

skala

1:10

temat rysunku:

**BRAMA GARAŻOWA SEGMENTOWA - DOCIEPLENIE  
GR. 12 CM**

rysunek

**6.d**